



BMV EII

Definitief Ontwerp
datum: 07-05-2014
schaal:

1120 2.7

Plattegrond 3D

FRENCKEN | SCHOLL
ARCHITECTEN
HOOGWERKDEES 11, 1022 GZ AMSTERDAM * TELEFOON 020 332 24 40 * FAX 020 332 40 57
E-MAIL: INFO@FRENCKENSCHOLL.NL * TWEEDERDE DEEL VAN: 040 1422200








BMV EII

Definitief Ontwerp
datum: 07-05-2014
schaal: xx

1120 2.9


Impressie straatgevel

FRENCKEN | SCHOLL
A R C H I T E C T E N
HOEDERWEG 11, 4201 GH HAARLEM - TEL: 020 661 3322 - FAX: 020 661 4517
E-MAIL: INFO@FRENCKENSCHOLL.NL - WWW.FRENCKENSCHOLL.NL

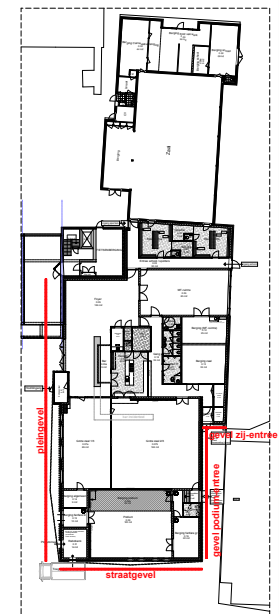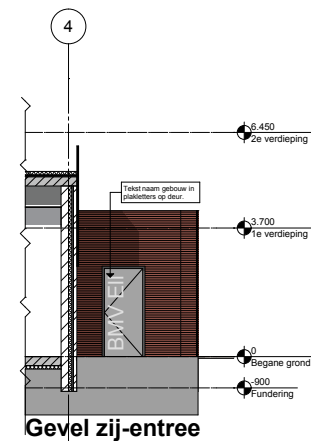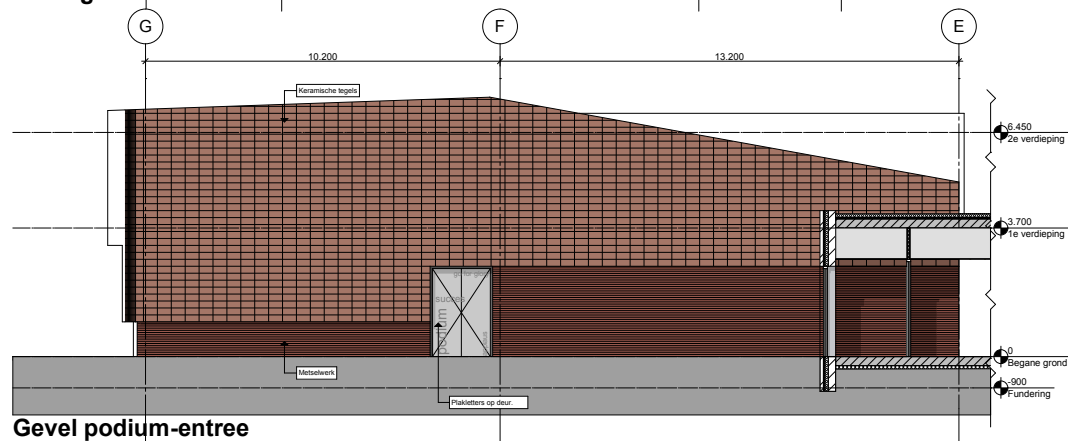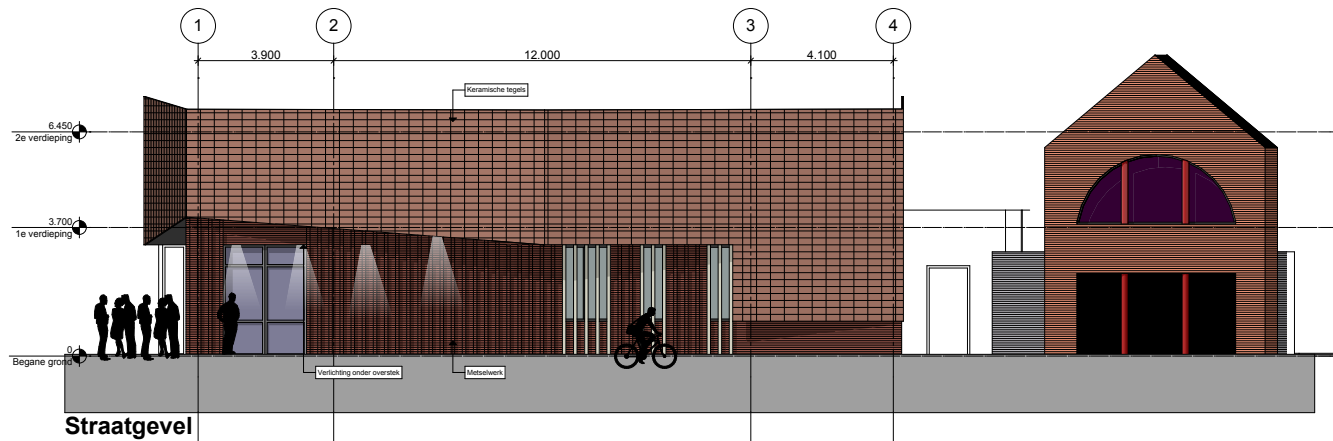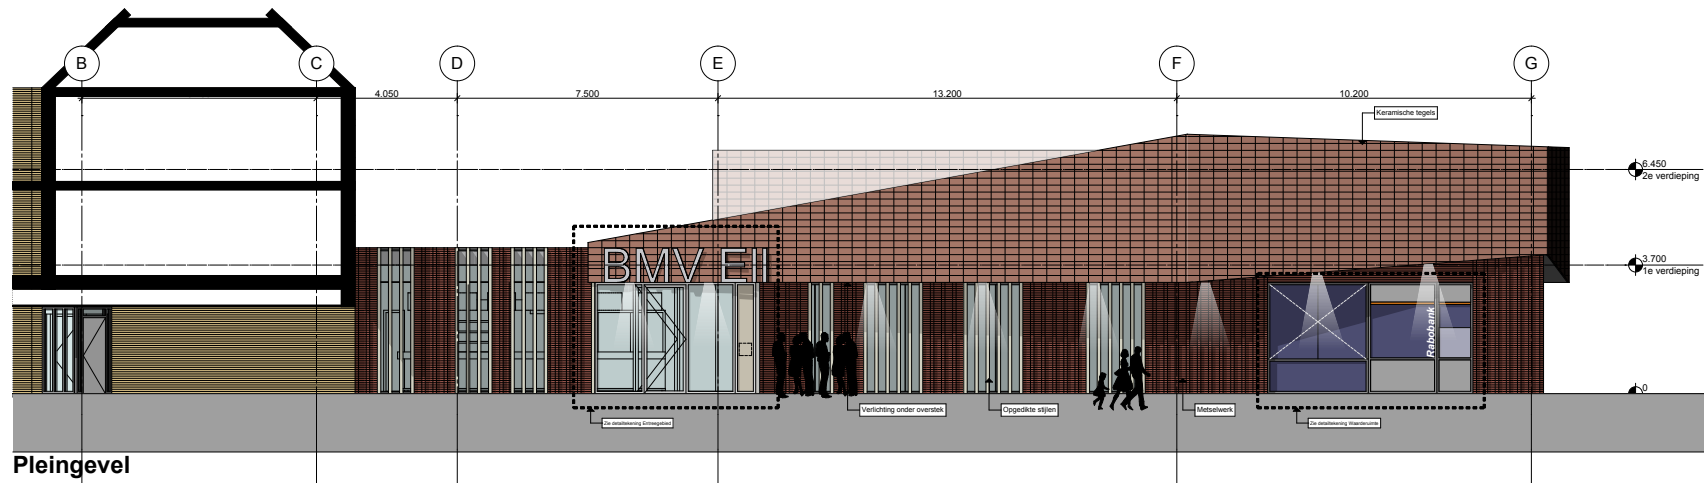




Gevel school-entree

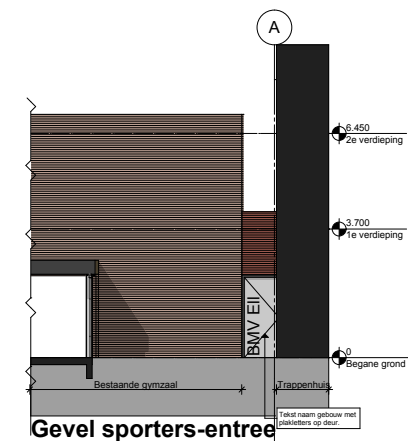


Gevel sporters-entree

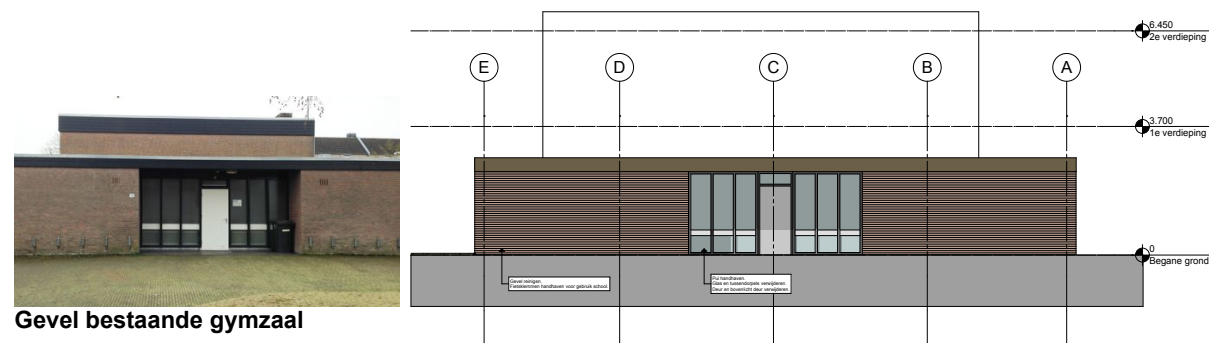

Gevel bestaande gymzaal



Gevel buitenberging school

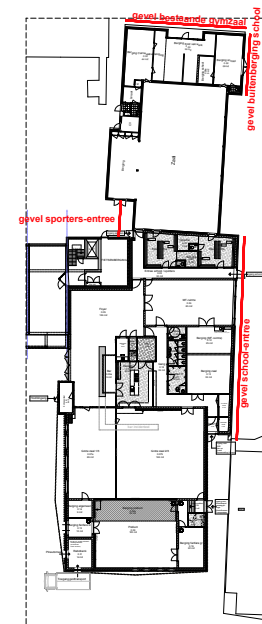

BMV EII
Definitief Ontwerp
datum: 07-05-2014
schaal: 1:100
1120 3.2
Gevels


FRENCKEN | SCHOLL
ARCHITECTEN
Formaat: A2
Datum plot: woensdag 7 mei 2014




Alphaskein glasvliesbehang



Podiumgordijn:
Vescom Tavira 8009.04 (blackout)

 

Alle wanden schilderen in basiskleur:
Licht grijs Ral: 7047

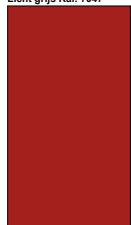

Accentkleur:
Rood Ral: 3002

Alle geschilderde wanden voorzien
van afwasbare coating tot 1,2meter.

Accentkleuren voor inrichting:



Ral: 7006



Ral: 1021



Ral: 1019



Sikkens G0.50.70





Ral: 2011



Sikkens G0.50.60



Ral: 4010

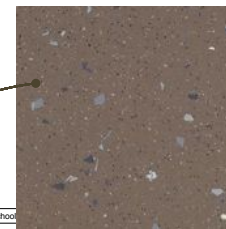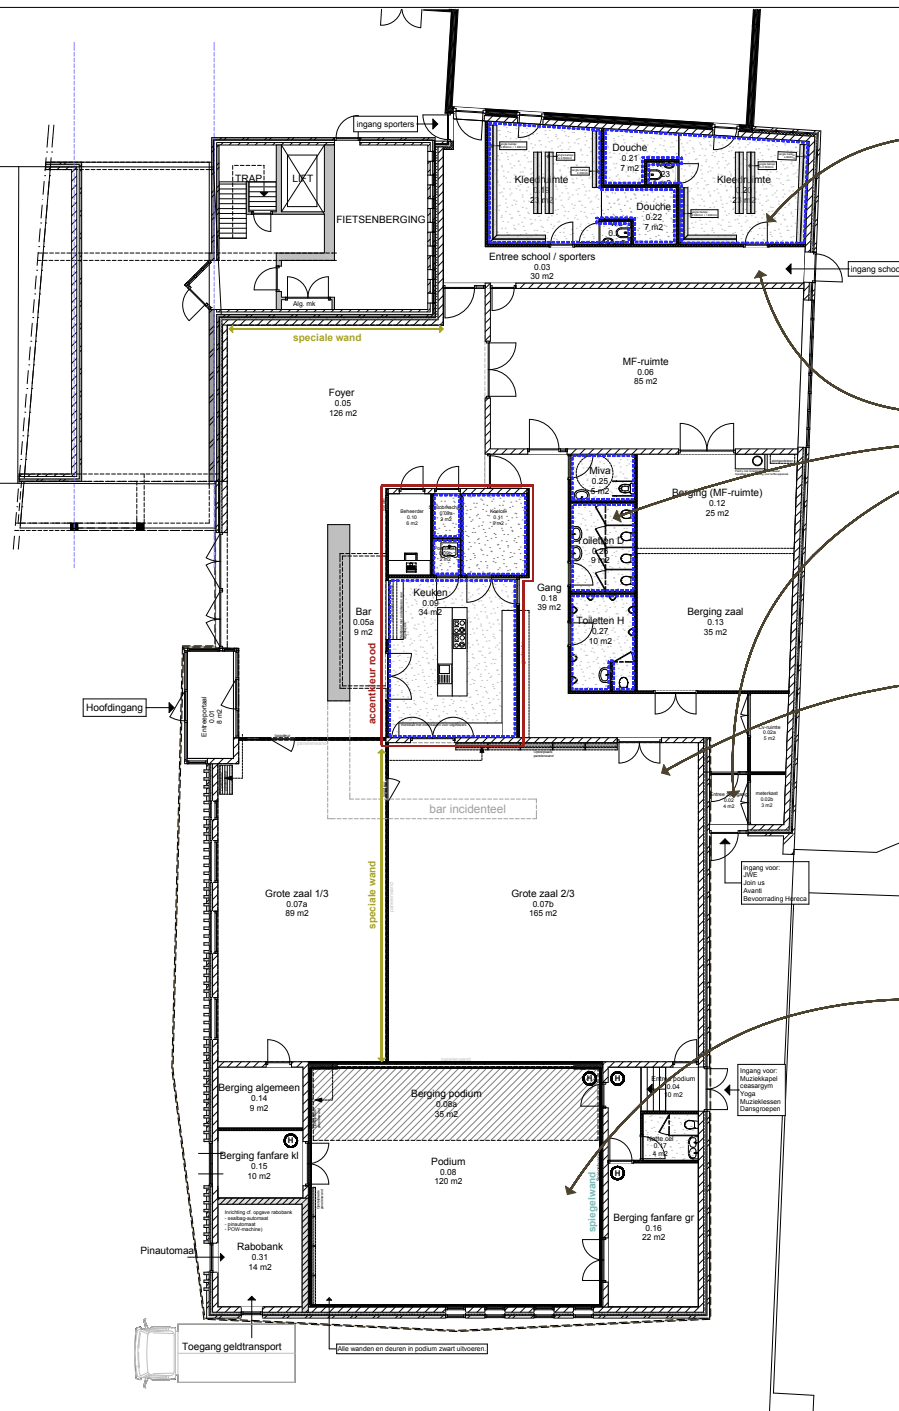


Sanitaire groepen:
Surestep Original Mink 171252



Plafonds algemeen:
Rockfon wit 60x60cm type of advies akoestisch adviseur



Entreegelden:
Schoonloopmat Coral Brush Pure Chocolate brown 5724 Mosa tegel; wit, hoogglas, afm. 15x30cm, nr.30530

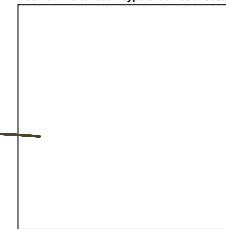


Wanden aangeven met blauwe stippelijntjes tot ok plafond:
5724 Mosa tegel; wit, hoogglas, afm. 15x30cm, nr.30530



Vloerafwerking:
Marmoleum Real Horse Roan 3232




Eventuele akoestische voorzieningen:
In overleg

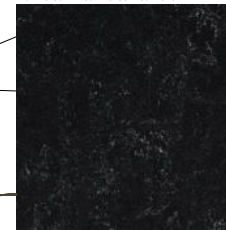


Vloerafwerking podium:
Marmoleum Real Black 2939



Plafond podium:
Rockfon zwart 60x60cm type of advies akoestisch adviseur

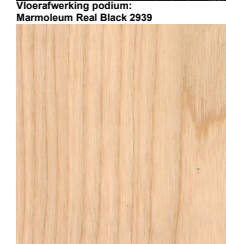

Eventuele akoestische voorzieningen:
In overleg

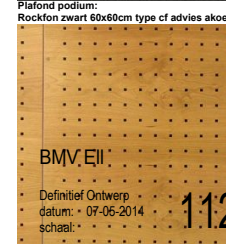

Kleuren en materialen totaal

REGIOBESTUUR 1101-100 MAAKTHOUT
TELEFONUM 300 300 300 FAX 300 300 300
WWW.REGIOBESTUUR1101-100.NL
3000 BAKEN DE ELIJT 104 3000 1400000

FRENCKEN | SCHOLL
ARCHITECTEN



Speciale wand: Fotobehang



Bar en Foyer: referenties




Speciale wand (panelenwand): panelen v.v. bedrukte folie




Doorsnede door foyer, grote zaal, podium

Podium: referentie

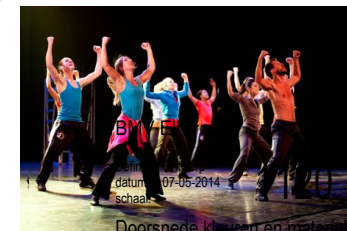

REGIOBESTUUR 1.001.000 MAASRICHT
TELEFON 043 300 30 40 FAX 043 300 40 00
WWW.REGIOBESTUUR-MAASRICHT.NL
DIE BARK DE ELST 104 4000-1000


FRENCKEN | SCHOLL
ARCHITECTEN

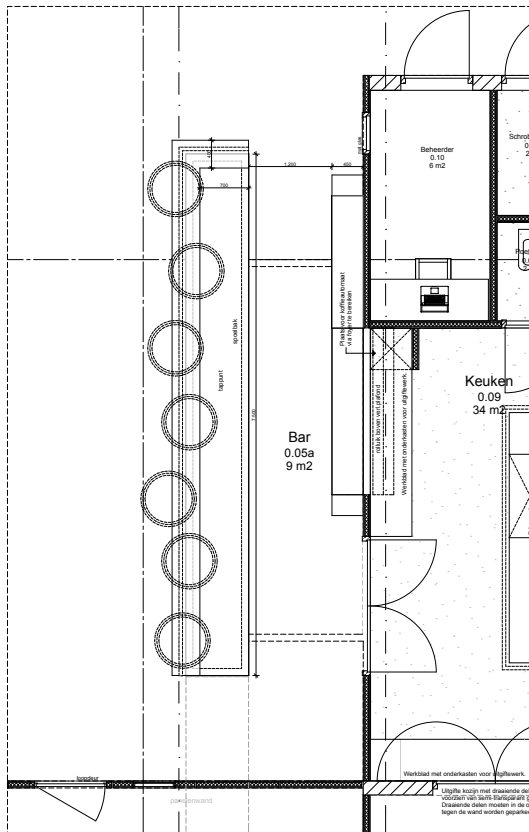


Plattegrond bar




Impressie bar en wandmeubel

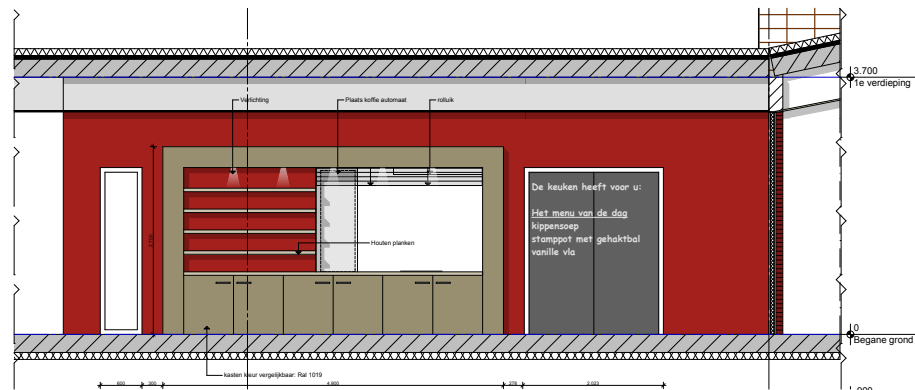

Aanzicht wandmeubel

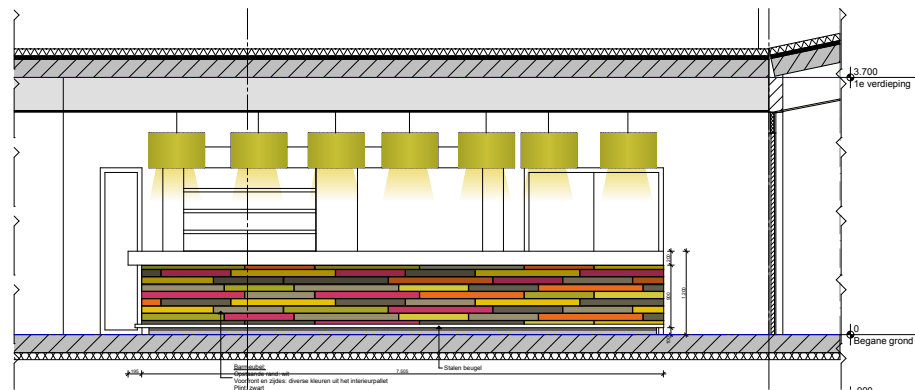


Aanzicht voorzijde bar

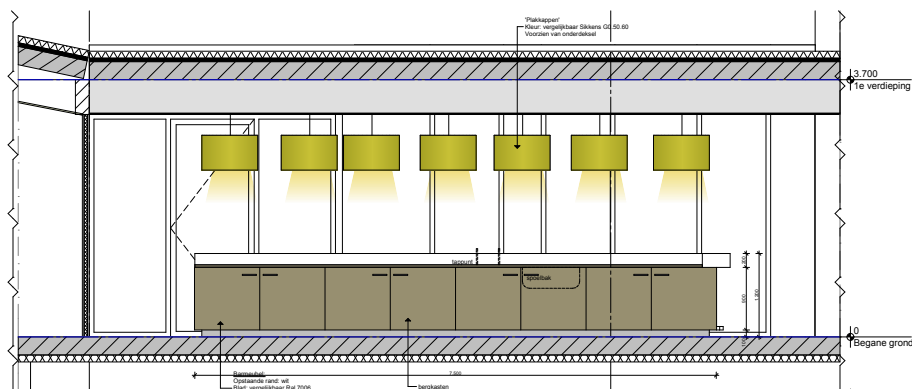

Aanzicht achterzijde bar

Accentkleuren voor inrichting:

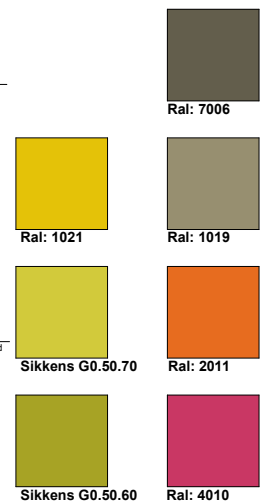

BMV EII

Definitief Ontwerp
datum: 07-05-2014
schaal: 1:50


1120 5.5

Bar


FRENCKEN | SCHOLL
ARCHITECTEN

Formaat: A2


Datum plot: woensdag 7 mei 2014

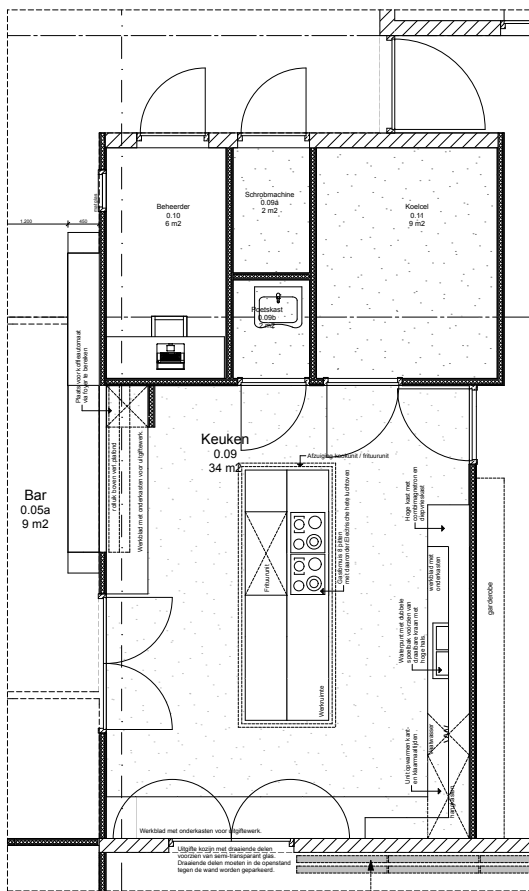


Plattegrond keuken

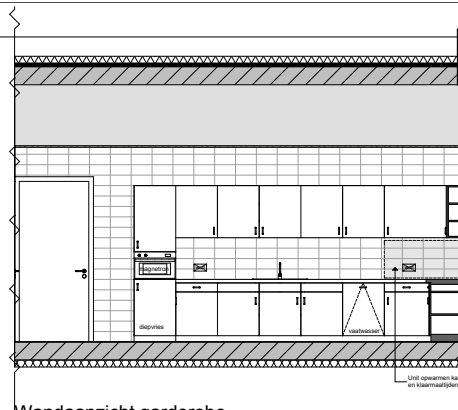


Wandaanzicht garderobe

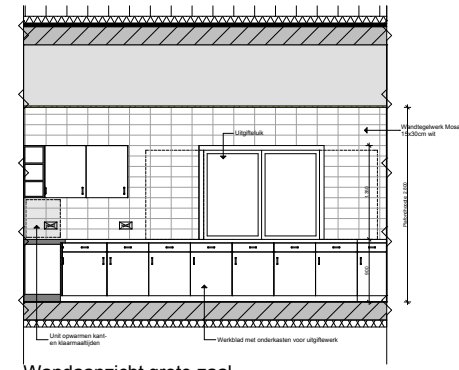


Wandaanzicht grote zaal

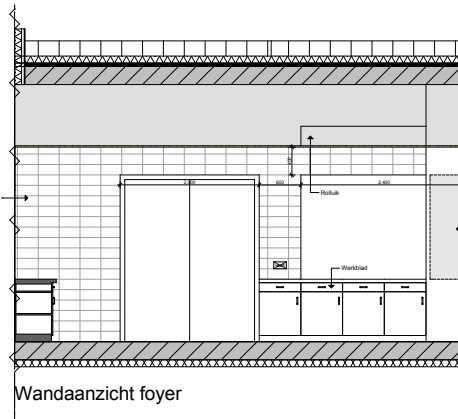


Wandaanzicht foyer

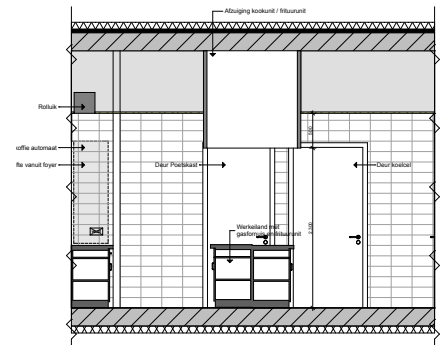

Wandaanzicht koelcel

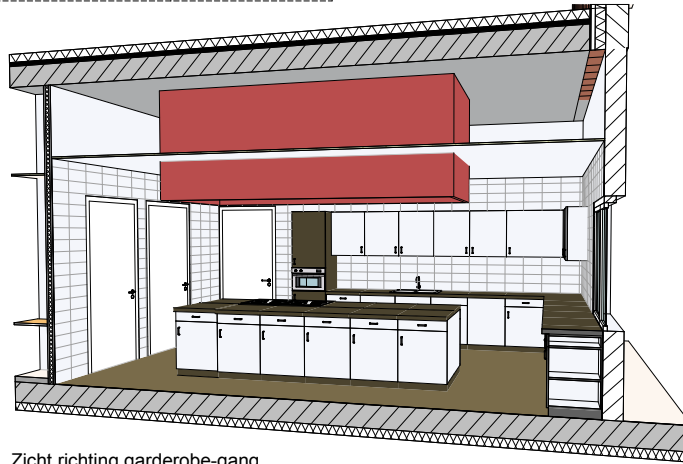

Zicht richting garderobe-gang

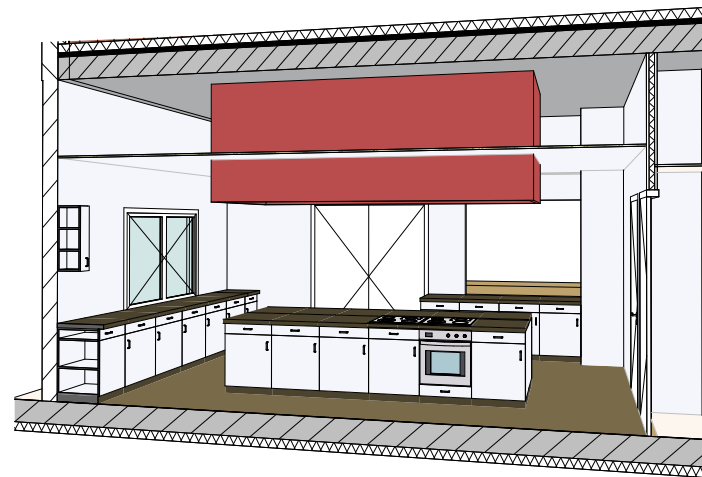

Zicht richting foyer

BMV EII

Definitief Ontwerp
datum: 07-05-2014
schaal: 1:50

1120


5.6

Keukentekening


FRENCKEN | SCHOLL
ARCHITECTEN

Formaat: A2

Datum plot: woensdag 7 mei 2014

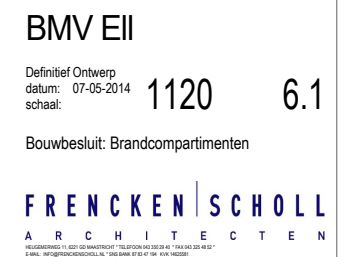

Ruimte	oppervlakte m ²	Opmerking
Grote zaal	268	
Foyer	90	
Bar/keuken	60	10 m ² bar, 50 m ² keuken en koeling
Podium	120	
Kleedruimten/douches	70	35 m ² per kleedruimte incl. douches/toilet
Berging zaal	40	Voor opslag tafels, stoelen etc.
Berging algemeen	10	In te delen met kasten, inbouwkasten voor opslag diverse verenigingen (Avanti, Seniorenvereniging, kienen, AED)
Berging fanfare	60	30m ² bij grote zaal voor instrumenten, 30 m ² mag elders (geen A-locatie)
Berging schutten]	20	discussie mbt separate huisvesting loopt nog. Vooruitlopend hierop is ruimtebehoefte meegenomen. In ontwerpfase bezien of deze ruimte in het project meegenomen wordt.
Berging kind vak werk	45	Hoeft geen A-locatie te zijn*
Opslag carnavalsver.	50	Hoeft geen A-locatie te zijn*
Vergader ruimte	0	Gebruik Rabobank, overige ruimten
JWE-ruimte	111	85 m ² identiteitsruimte + 26 m ² berging (hoeft geen A-locatie te zijn)
Service ruimte	30	
Waarderuimte	25	
Spreekkamer	14	
Totaal fno	1005	
fno - bvo (40%)	402	
Totaal BVO	1407	

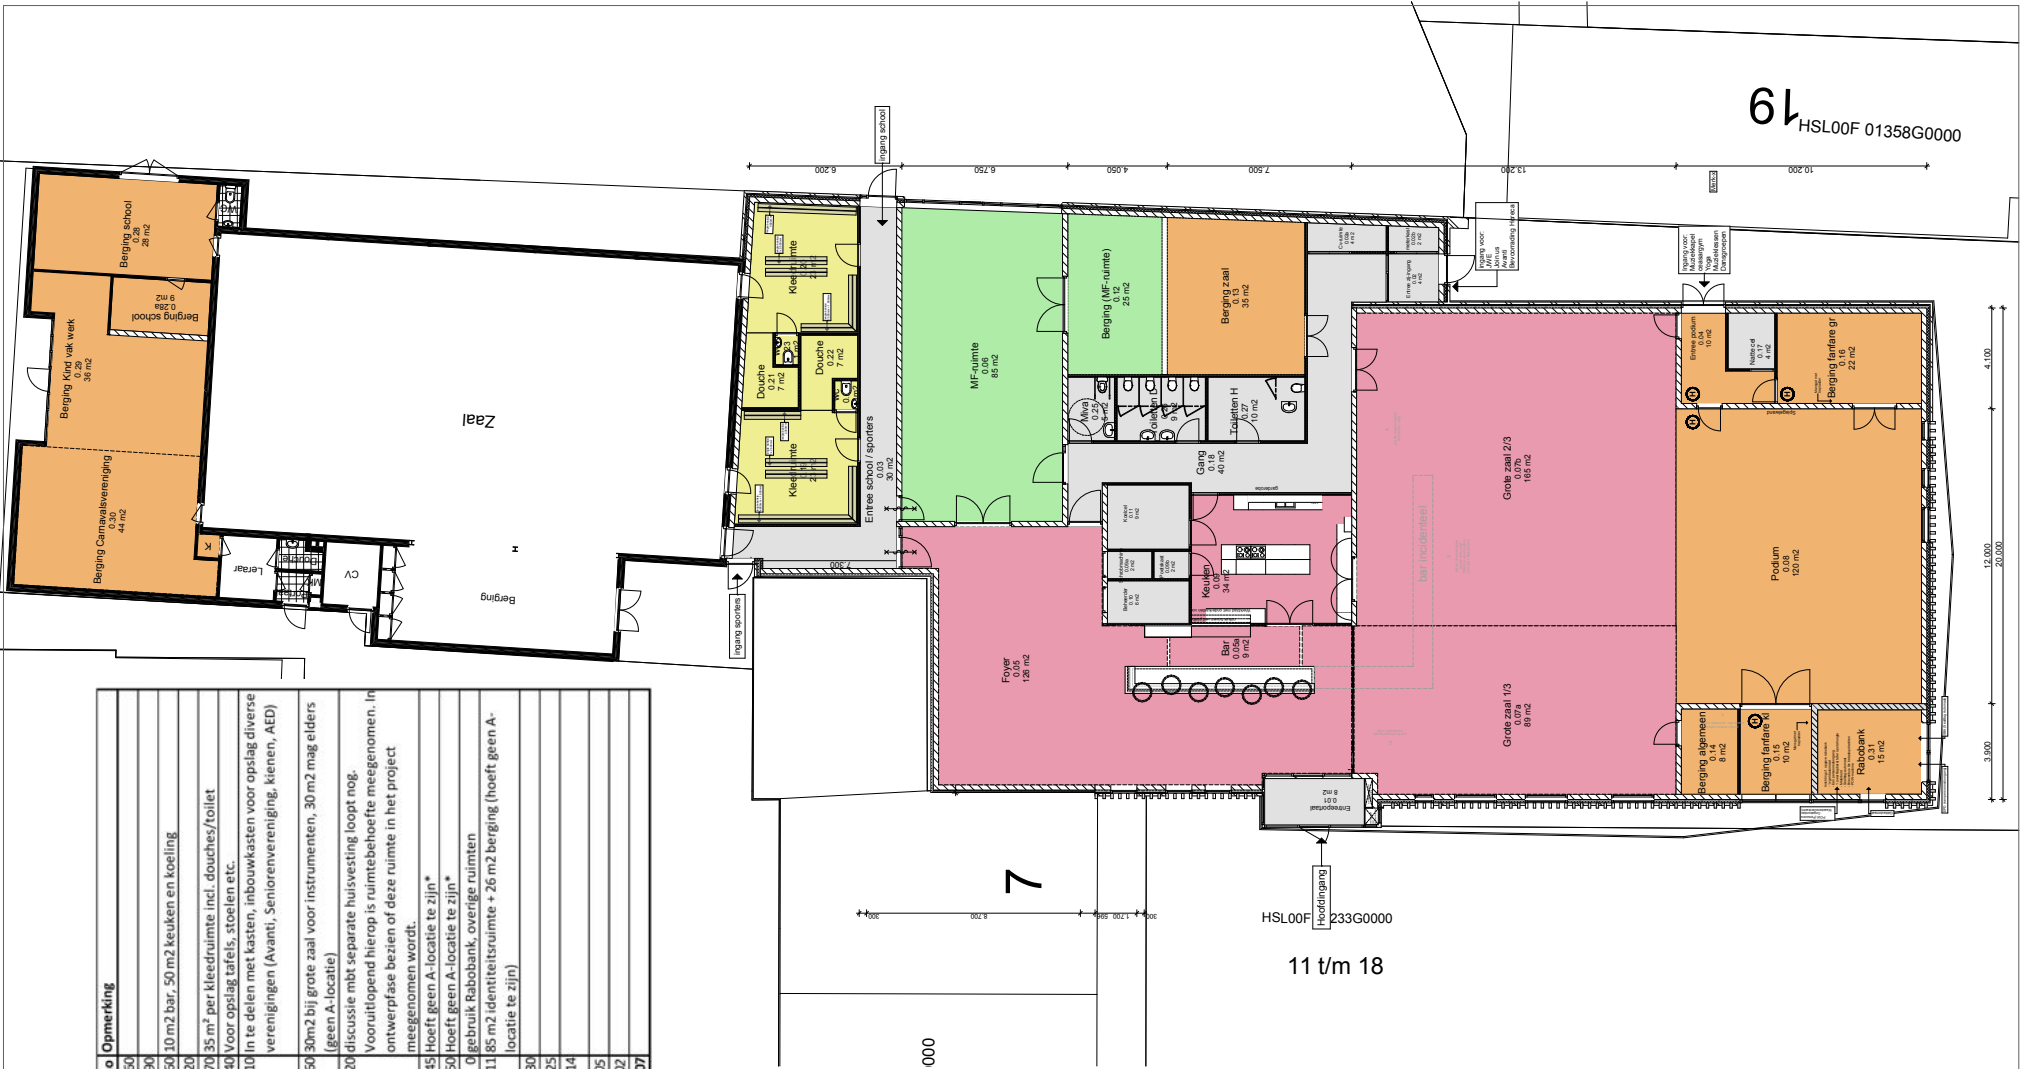

BMV EII

Definitief Ontwerp
datum: 07-05-2014
schaal:

1120

7.1

Ruimtes volgens PVE

FRENCKEN | SCHOLL
ARCHITECTEN
HUISNUMMER 11, 1021 GD HAAFTSTADT | TELEFONUM 06 1303 04 40 | FAX 06 1303 04 50
E-MAIL: INFO@FRENCKENSCHOLL.NL | WWW.FRENCKENSCHOLL.NL